



Размер фундамента под теплицу botanik Mini 6 м2 (5 секций)

Внимание!!! Размеры даны по центрам фундамента

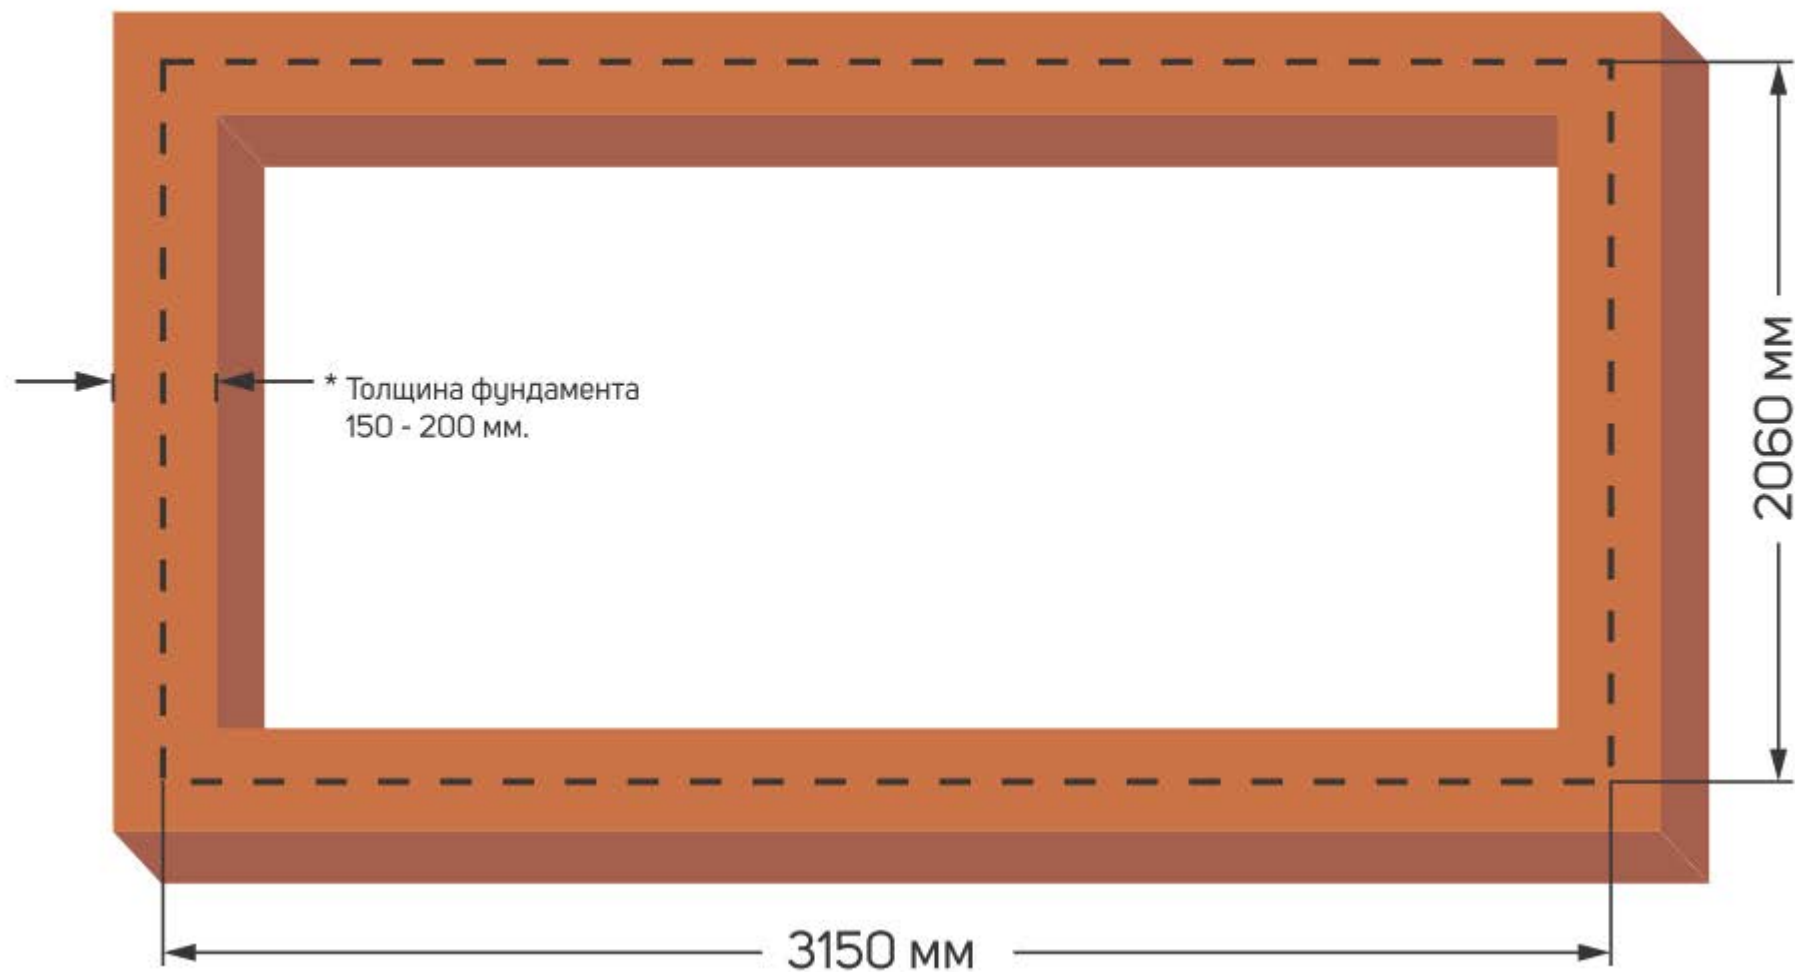


Размер фундамента под теплицу botanik Mini 9 м2 (7 секций)

Внимание!!! Размеры даны по центрам фундамента

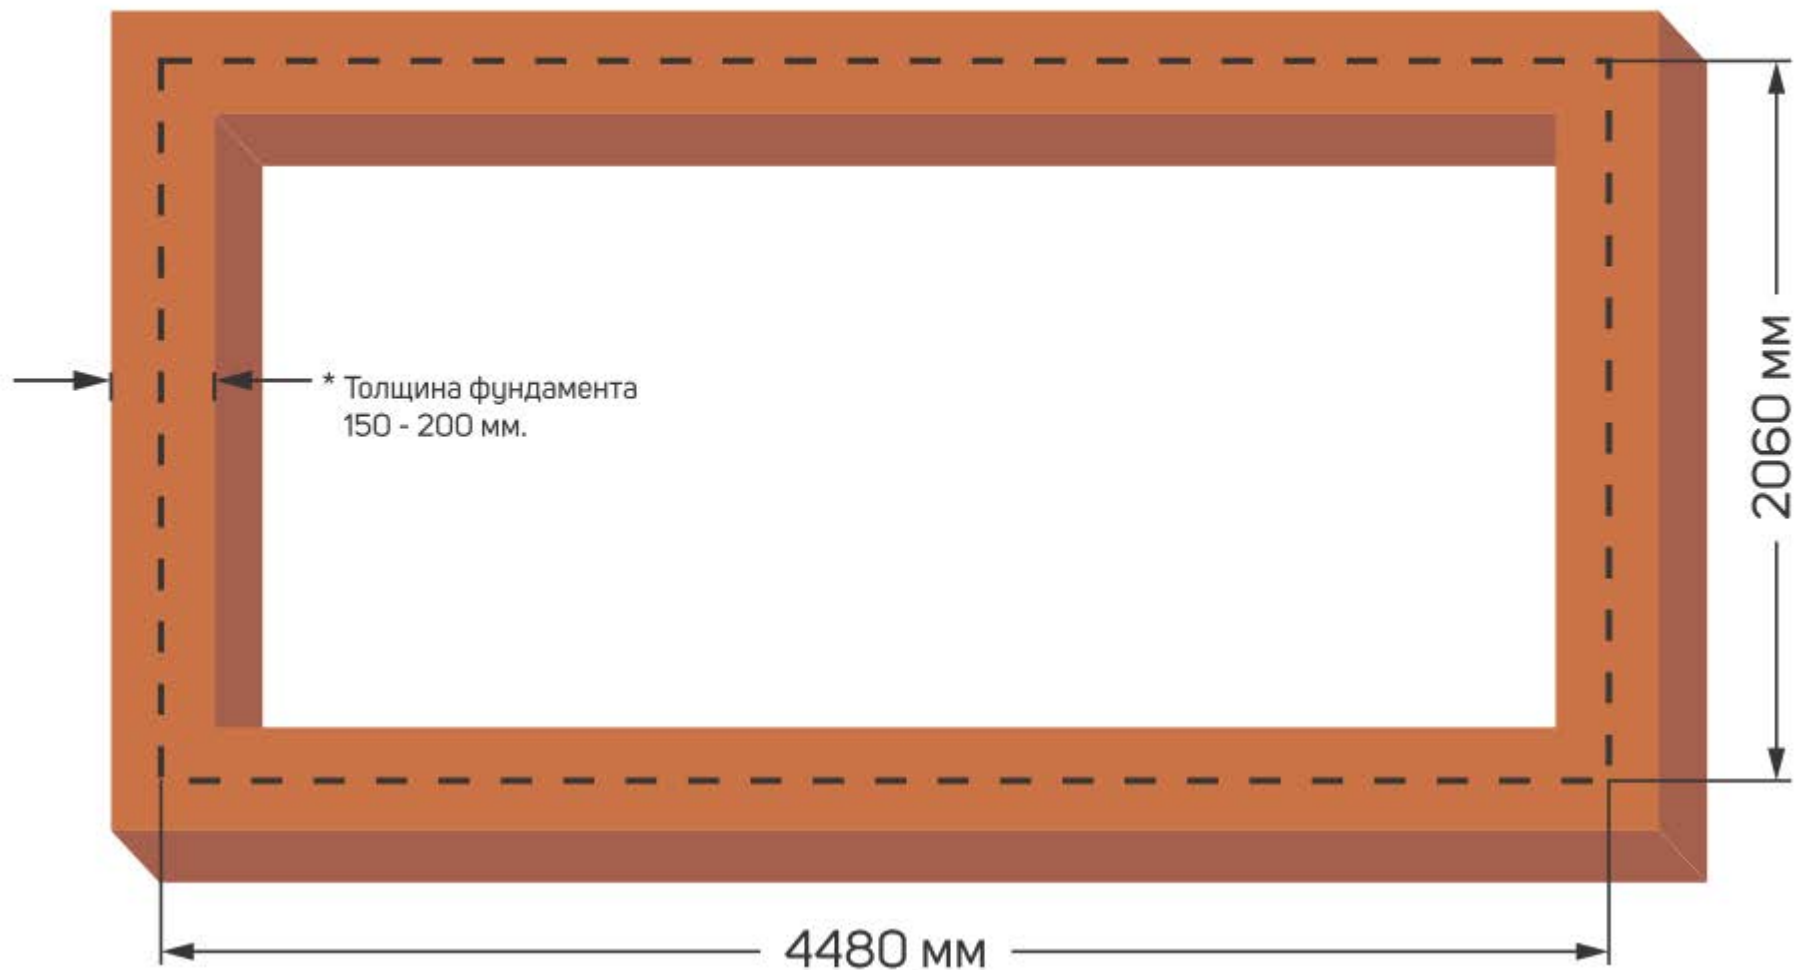


Размер фундамента под теплицу botanik Mini 12 м2 (9 секций)

Внимание!!! Размеры даны по центрам фундамента

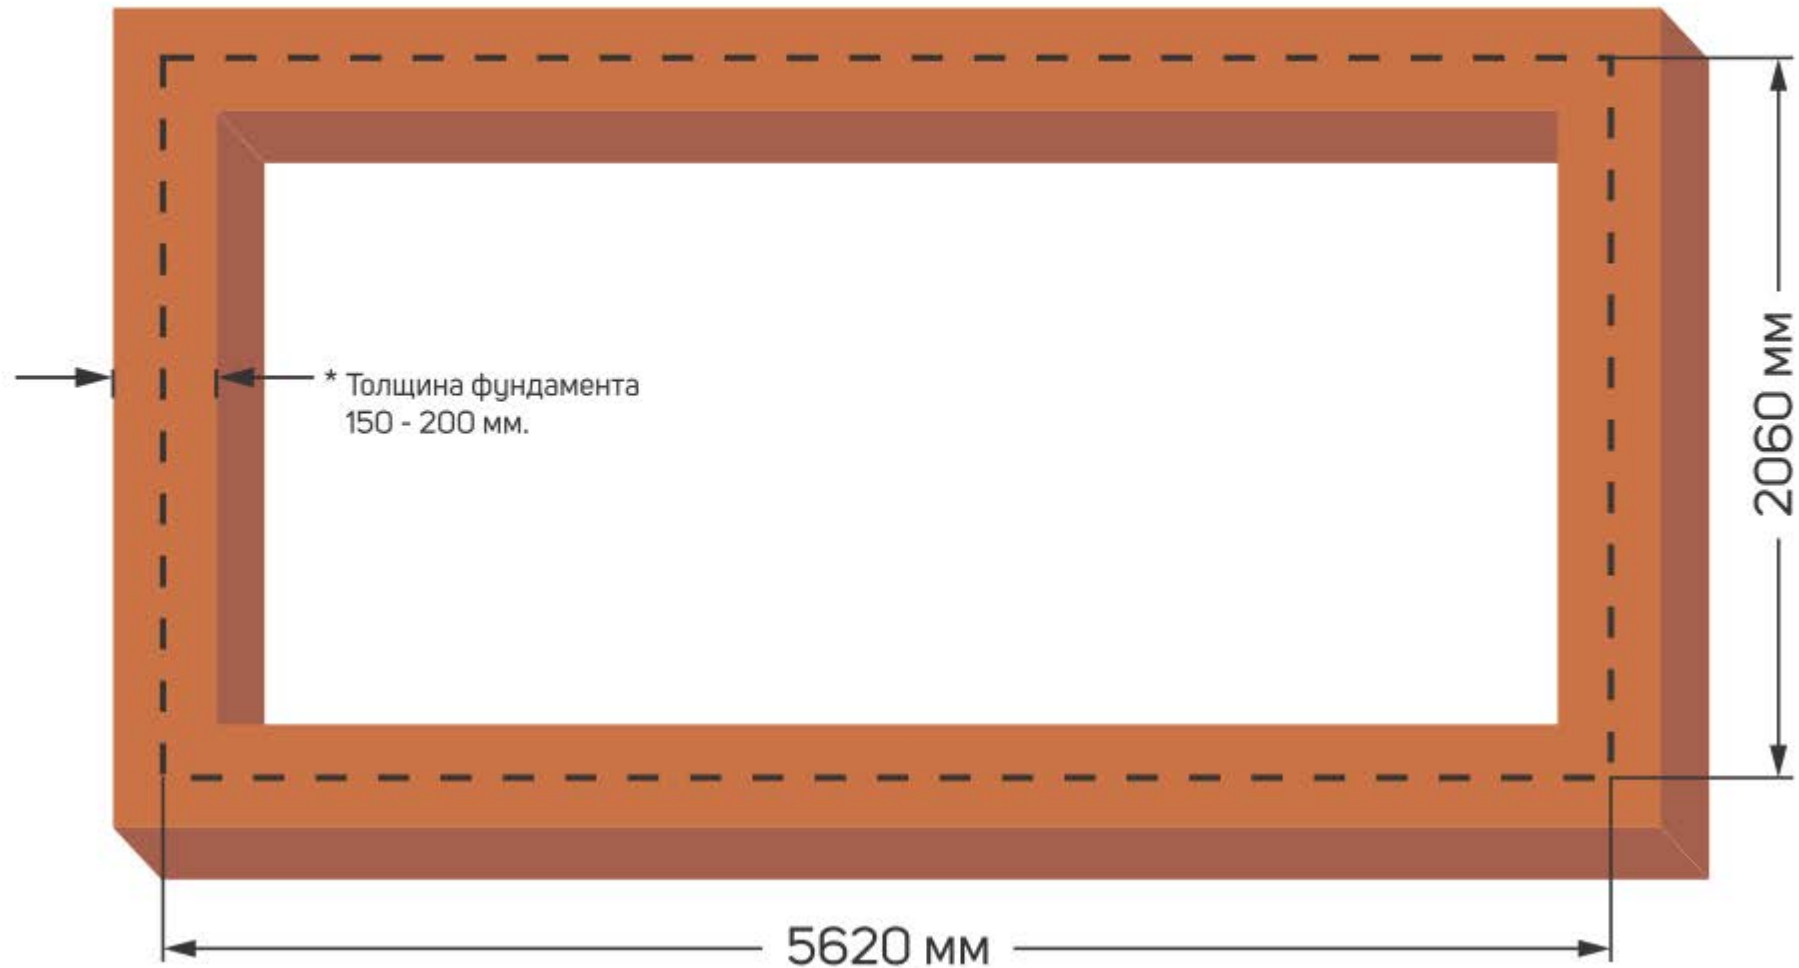


Размер фундамента под теплицу botanik Mini 14 м2 (11 секций)

Внимание!!! Размеры даны по центрам фундамента

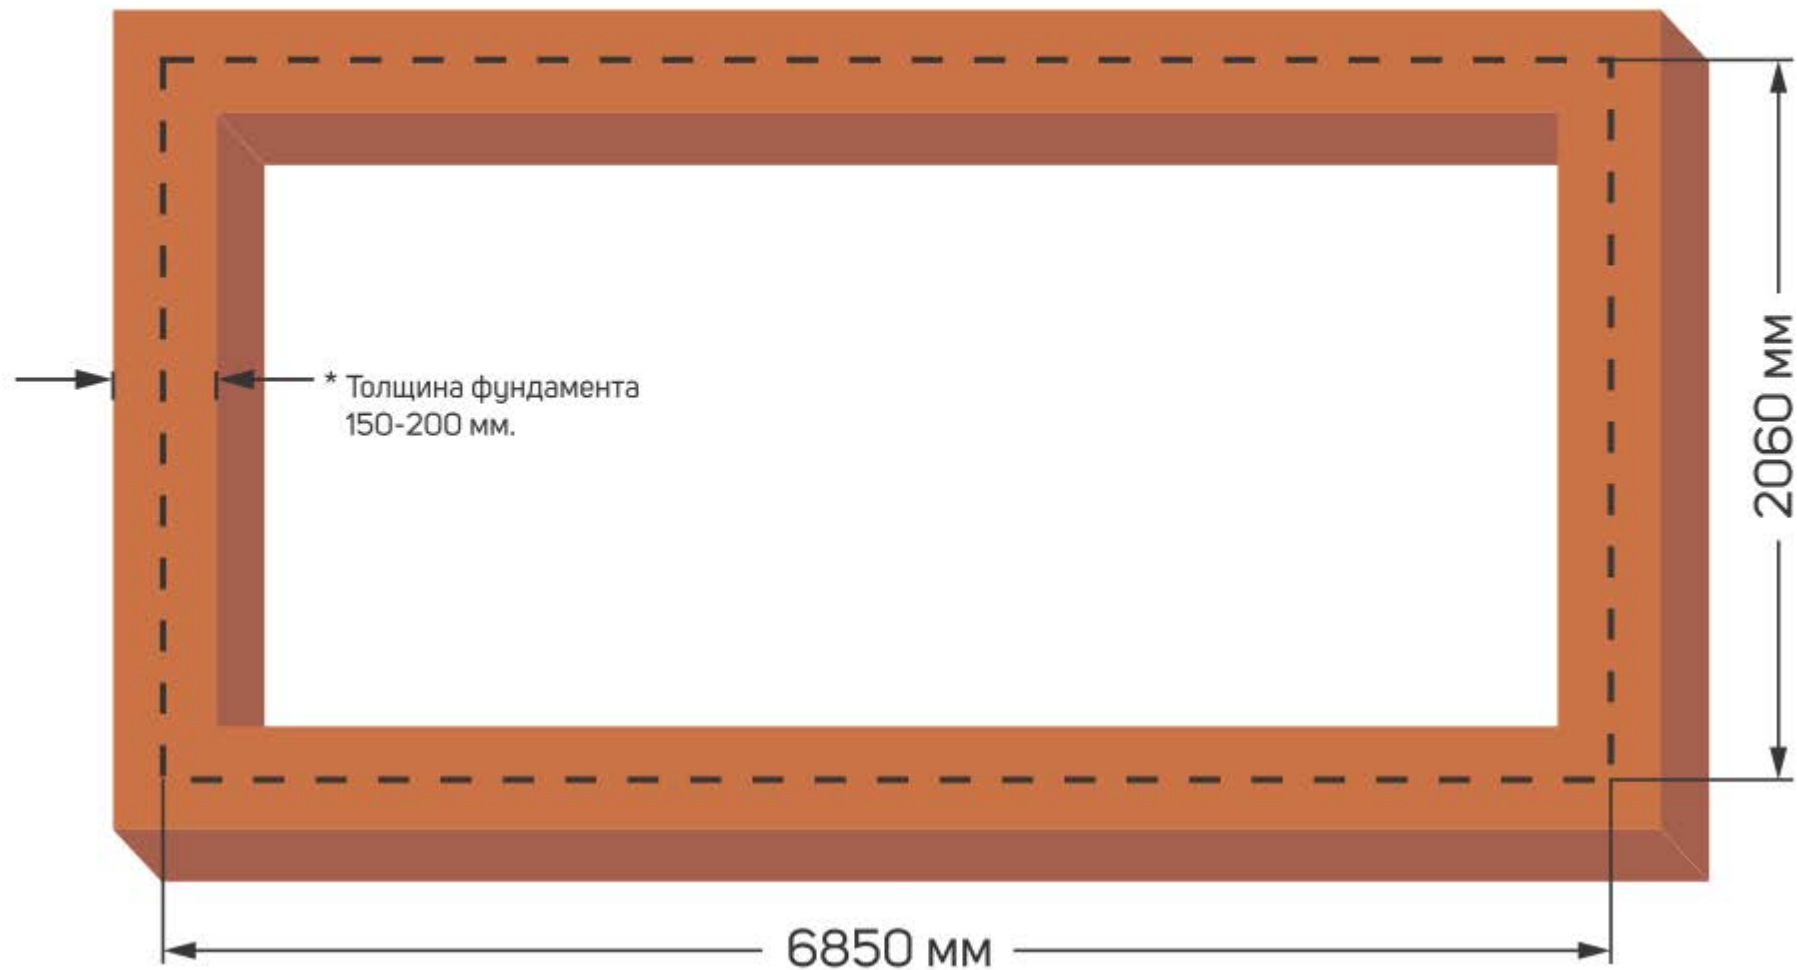

Размер фундамента под теплицу botanik Mini 16 м2 (12 секций)

Внимание!!! Размеры даны по центрам фундамента

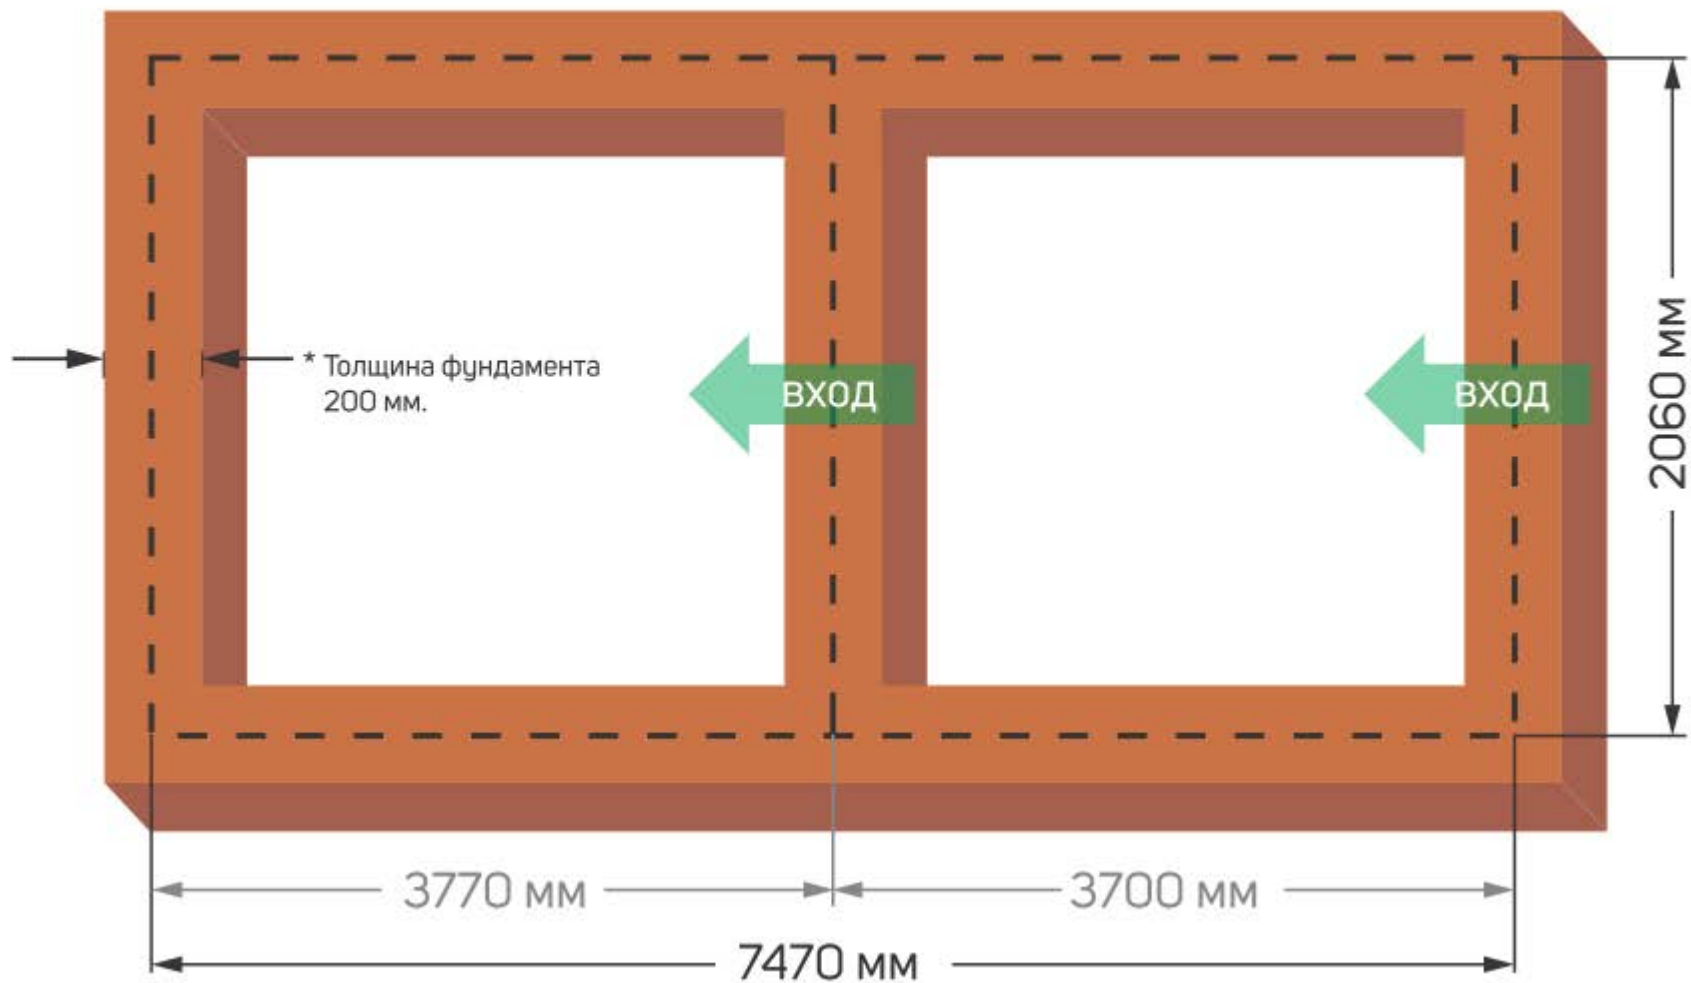

Размер фундамента под теплицу botanik Mini 18 м2 (14 секций)

Внимание!!! Размеры даны по центрам фундамента

